



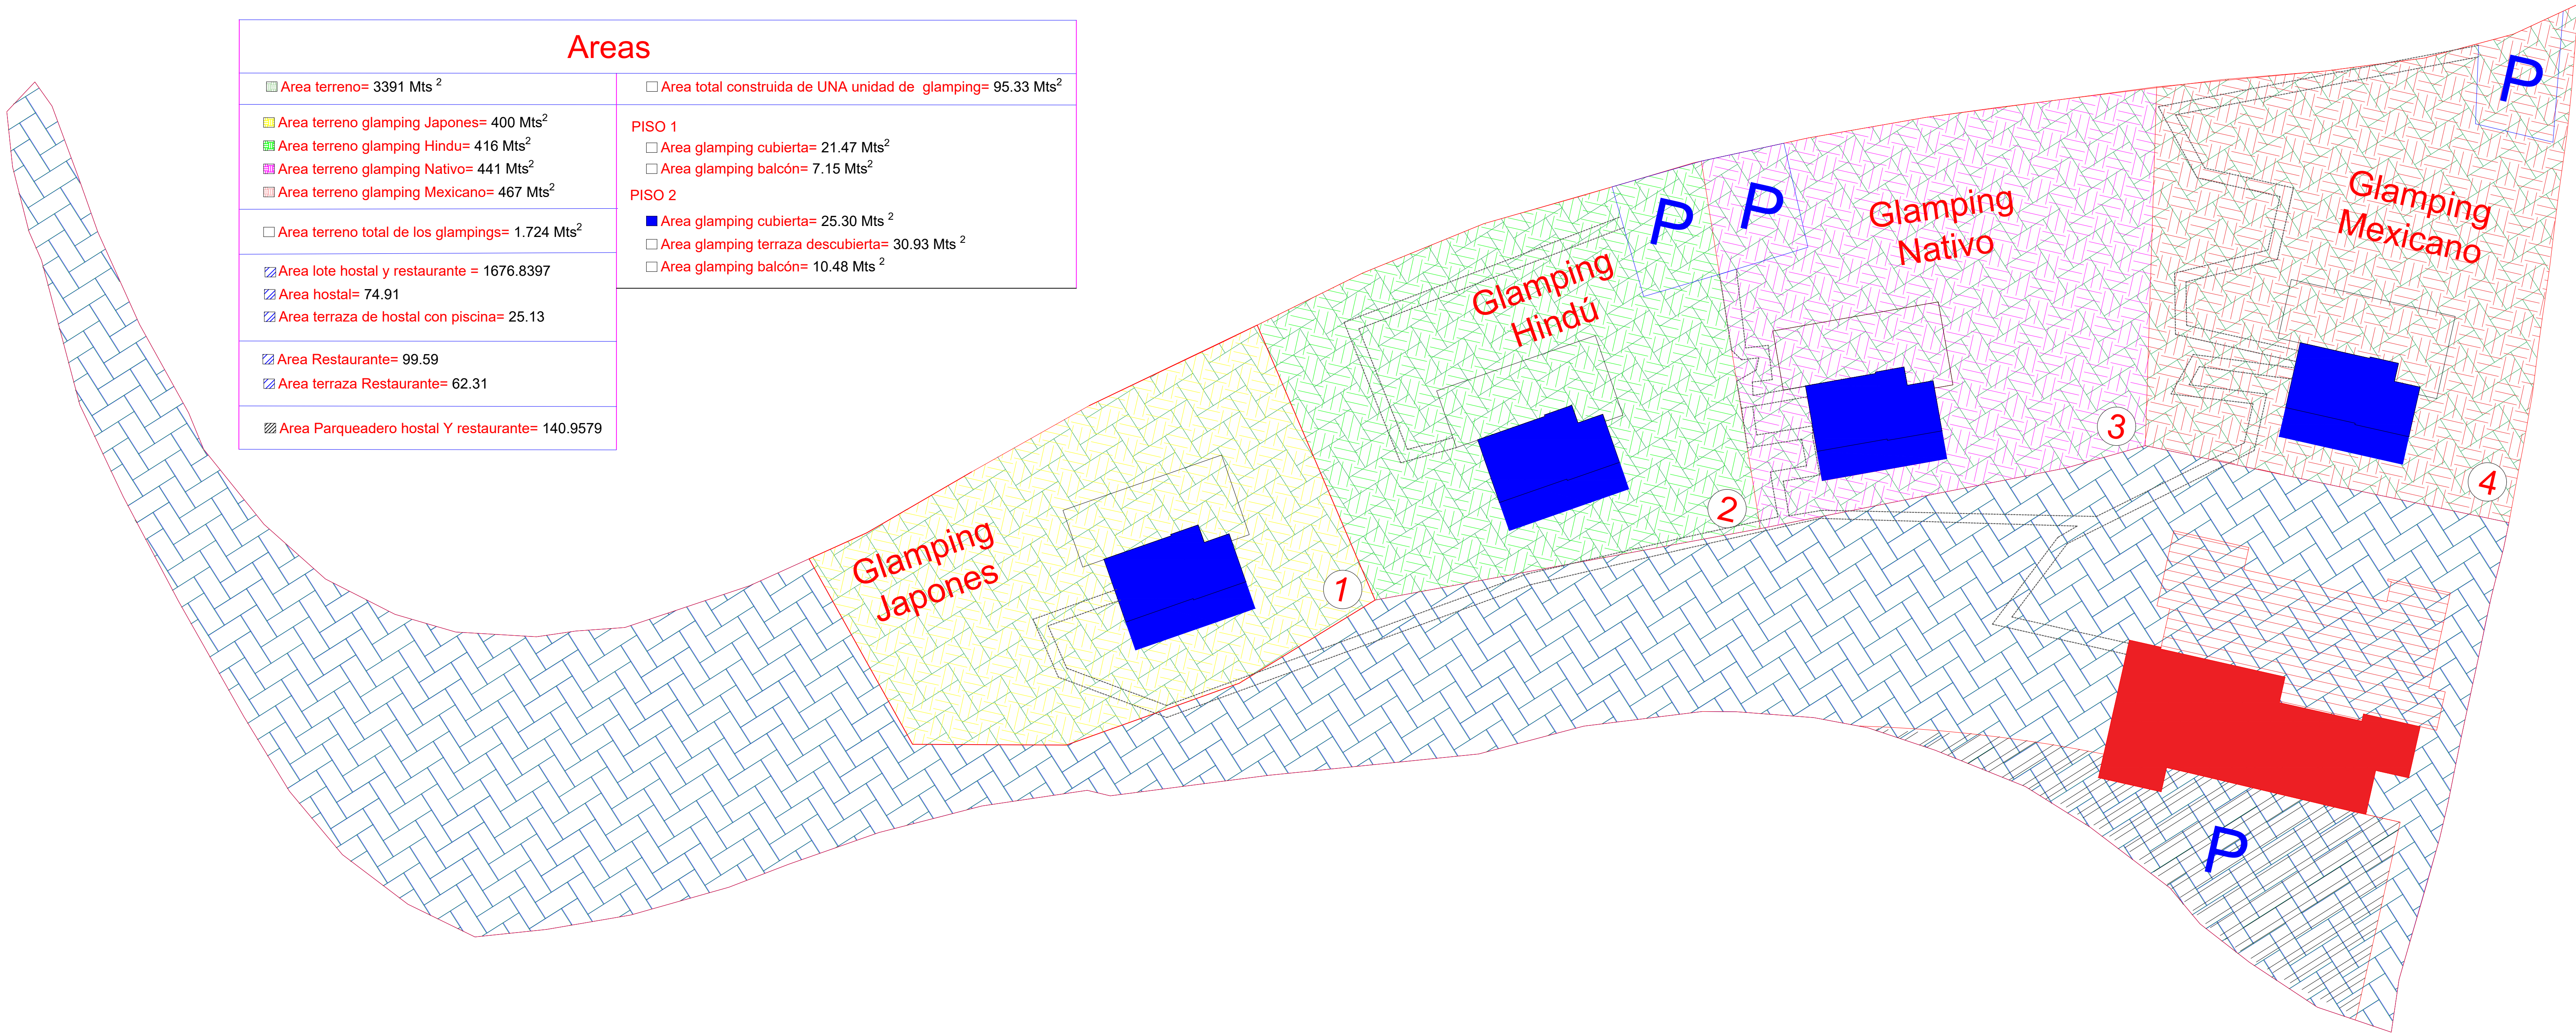

EMPRESA:

...VARIOSLOGOANTIGUO LOGOLOGO INCO JPG.jpg

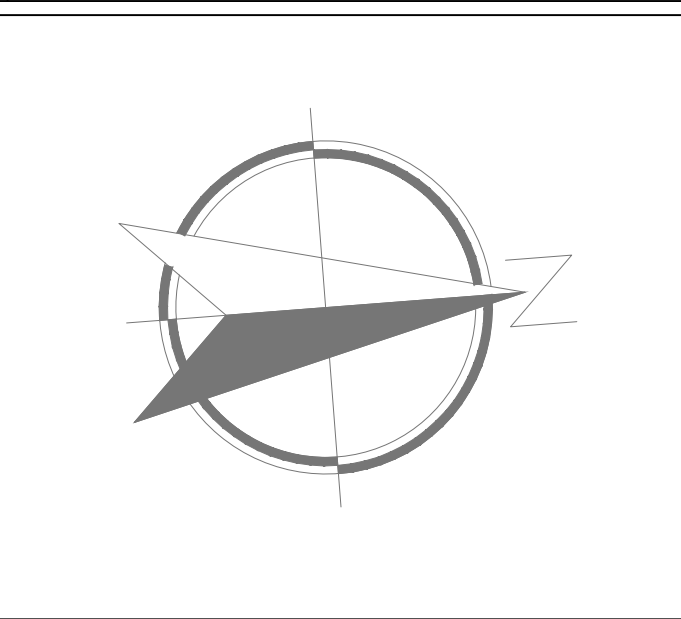

NOMBRE Y TIPO DE PROYECTO:

GLAMPING RAICES
SAN PEREGRINO

DIRECCIÓN:

MUNICIPIO DE MANIZALES
SAN PEREGRINO

PROPIETARIO:

INCO INGENIERIA Y
CONSTRUCCIÓN SAS
NIT: 901175617-3

ARQUITECTO:

INCO INGENIERIA Y
CONSTRUCCIÓN SAS
ARQUITECTO
MAT: NIT: 901175617-3

DISEÑADOR DE ELEMENTOS
NO ESTRUCTURALES:

CRISTIAN LOAIZA MADRID
INGENIERO CIVIL
MAT: 051037-0521731

CONSTRUCTOR RESPONSABLE:

CONTIENE:

PLANTEAMIENTO GENERAL
PLANTA ARQUITECTONICA
CORTE A-A'

ESCALA:

INDICADA


FECHA:

FEBRERO DE 2023


PLANO:	DE:
A01	A02

PLANTEAMIENTO ARQUITECTONICO HOSTAL Y RESTAURANTE

RESTAURANTE

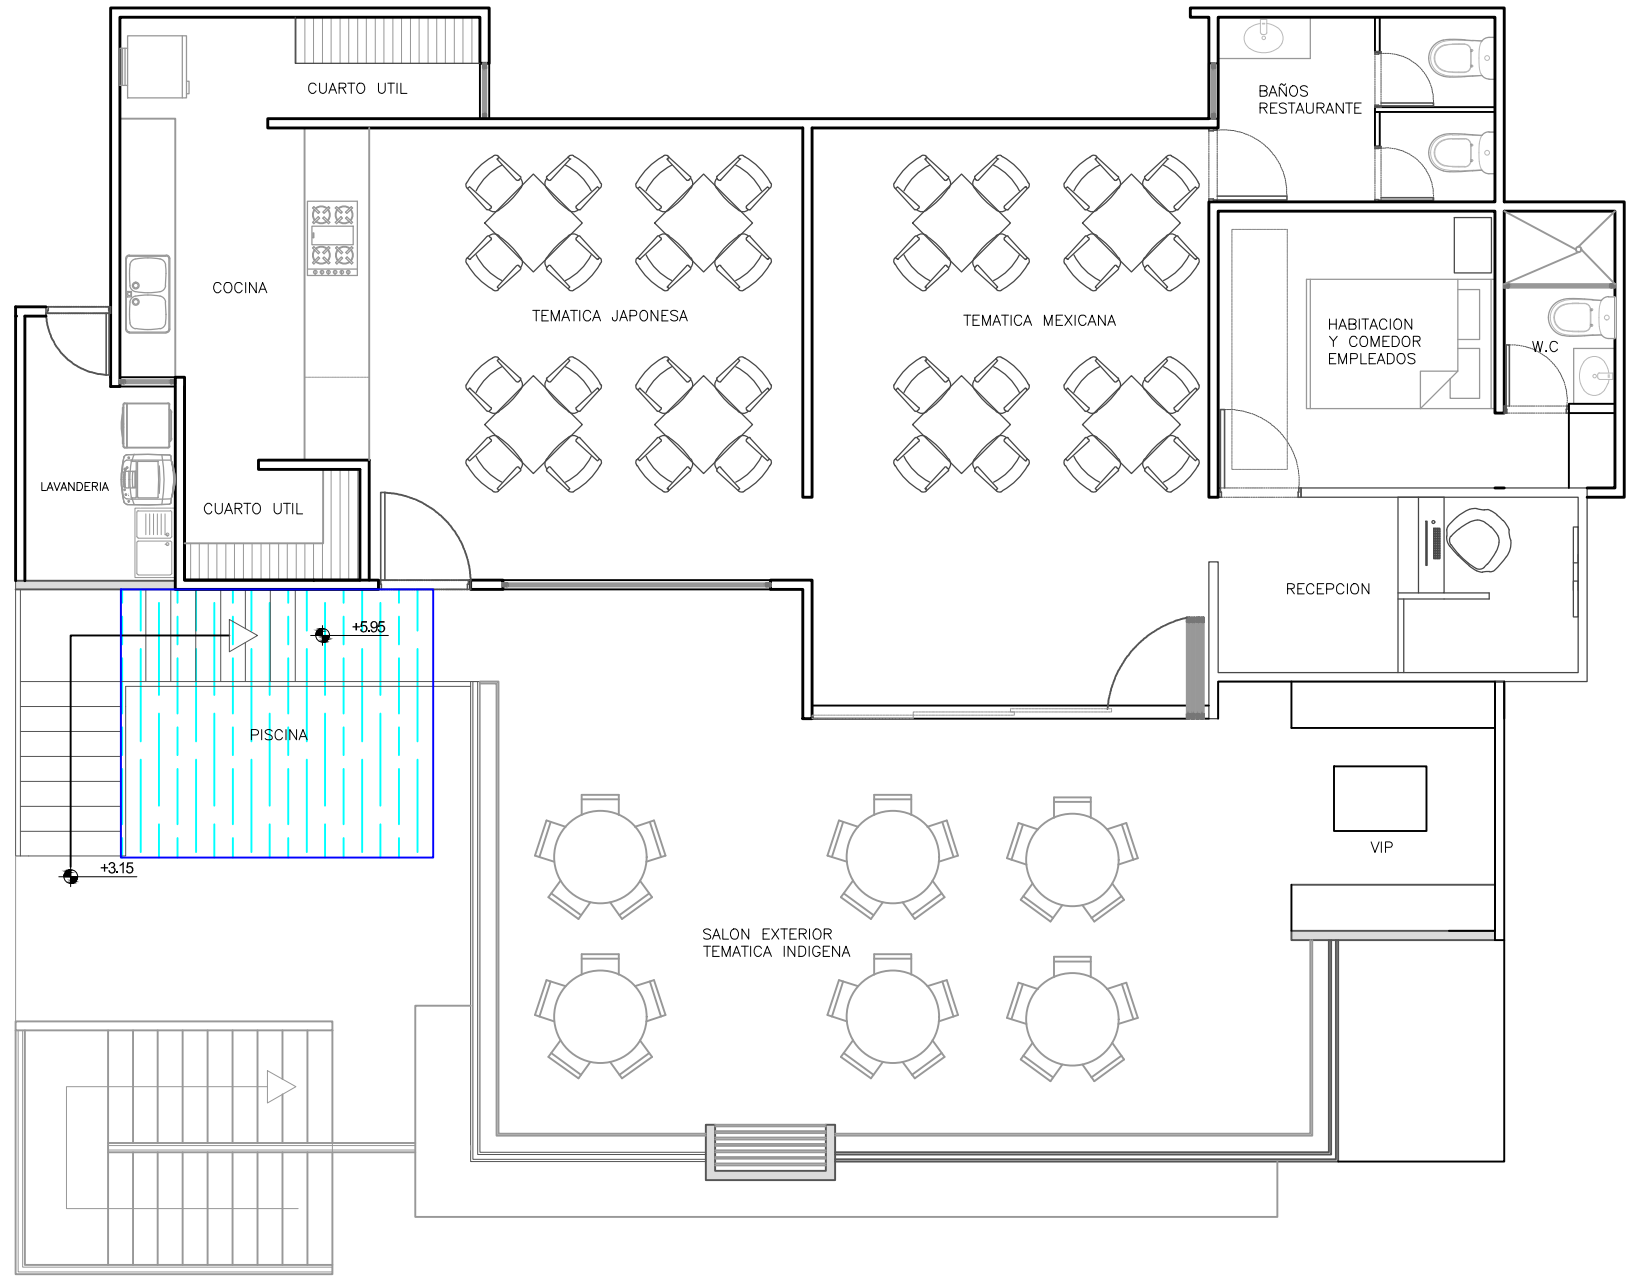


HOSTAL

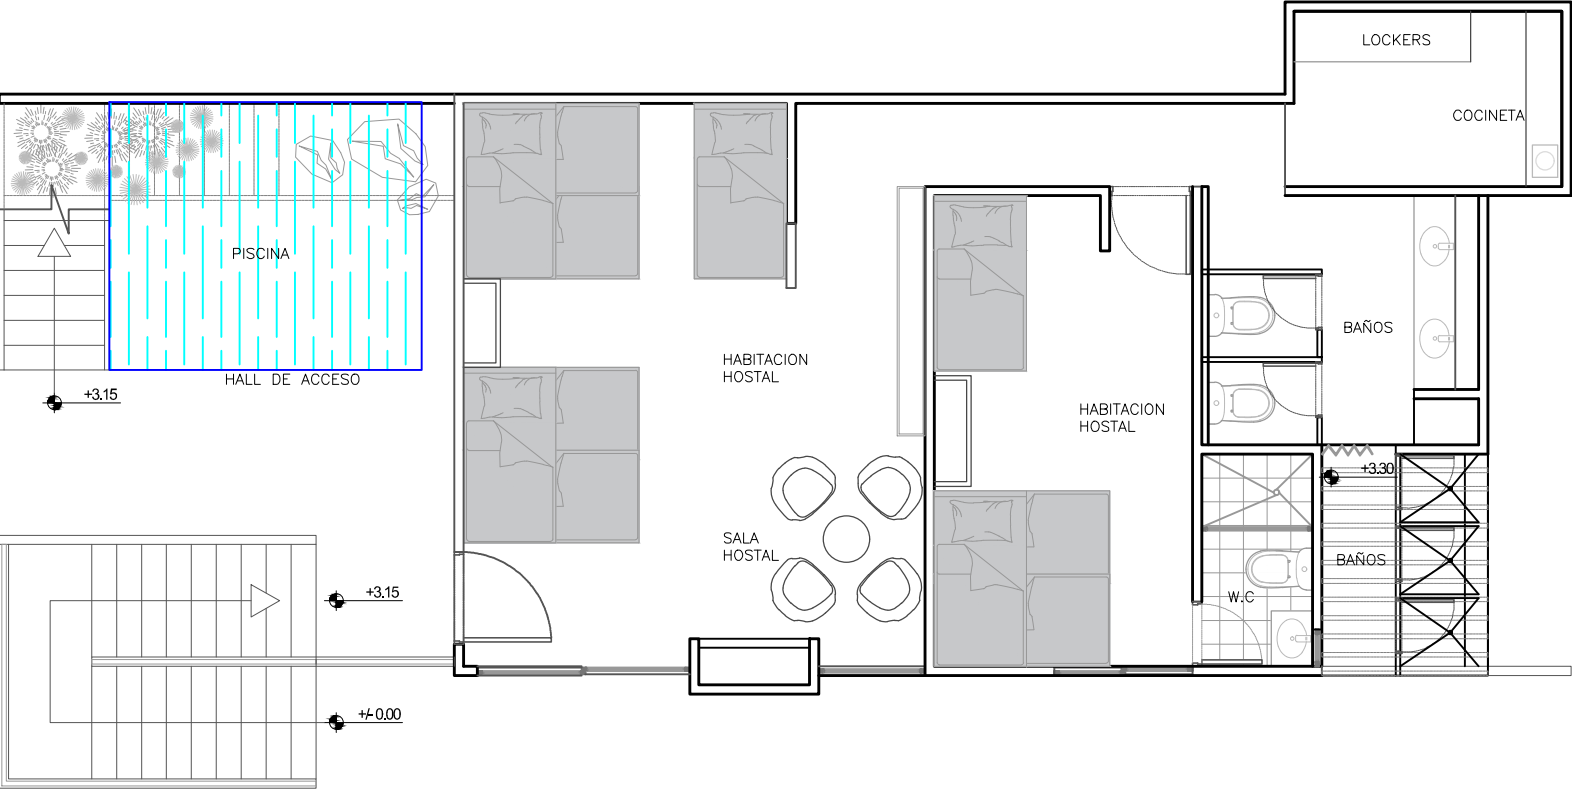


PLANTEAMIENTO ARQUITECTONICO MODULO GLAMPING

CUBIERTA

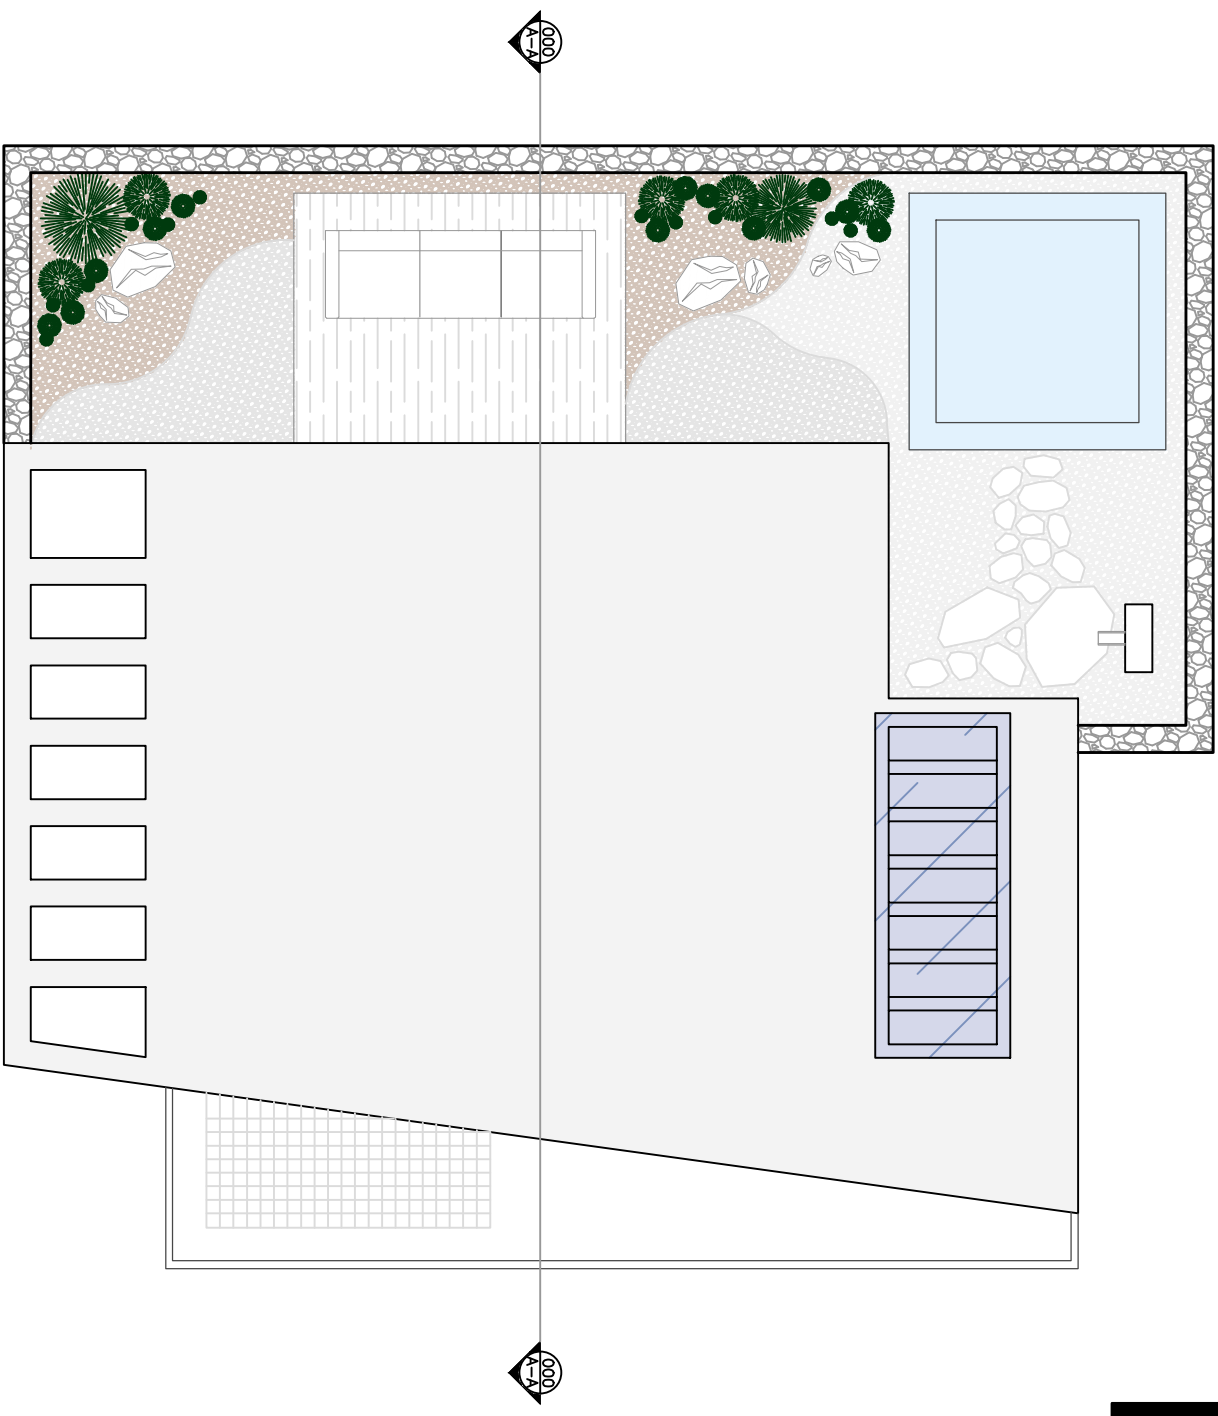

NIVEL SUPERIOR

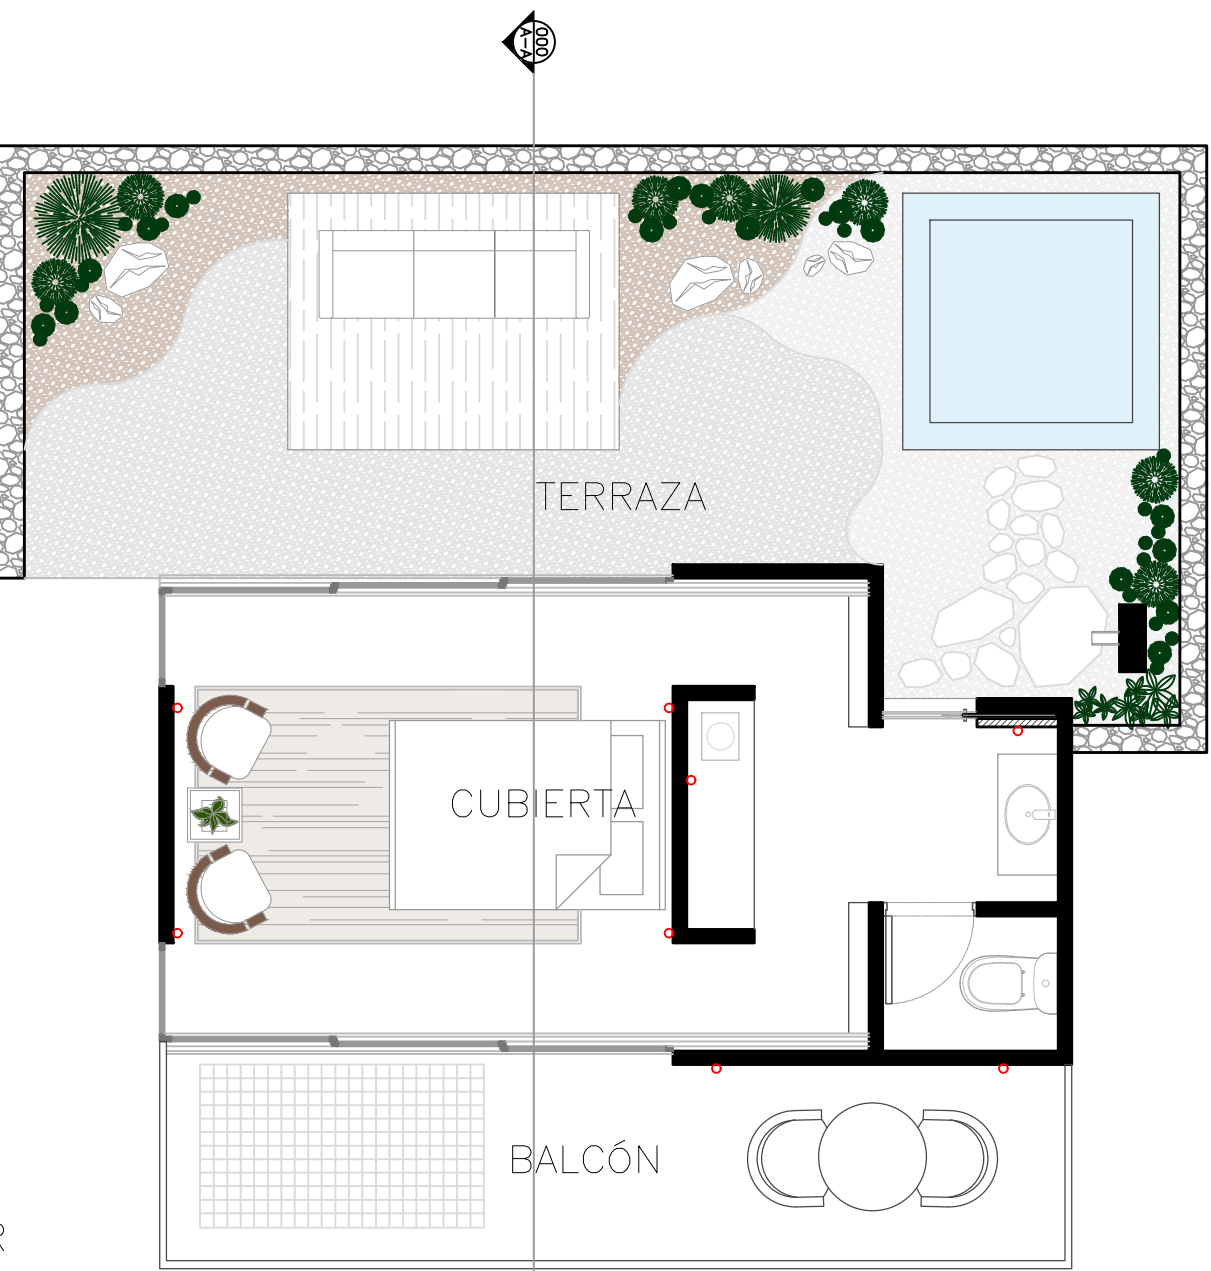

NIVEL INFERIOR

